



Wohnen in Elisabethfehn-Süd

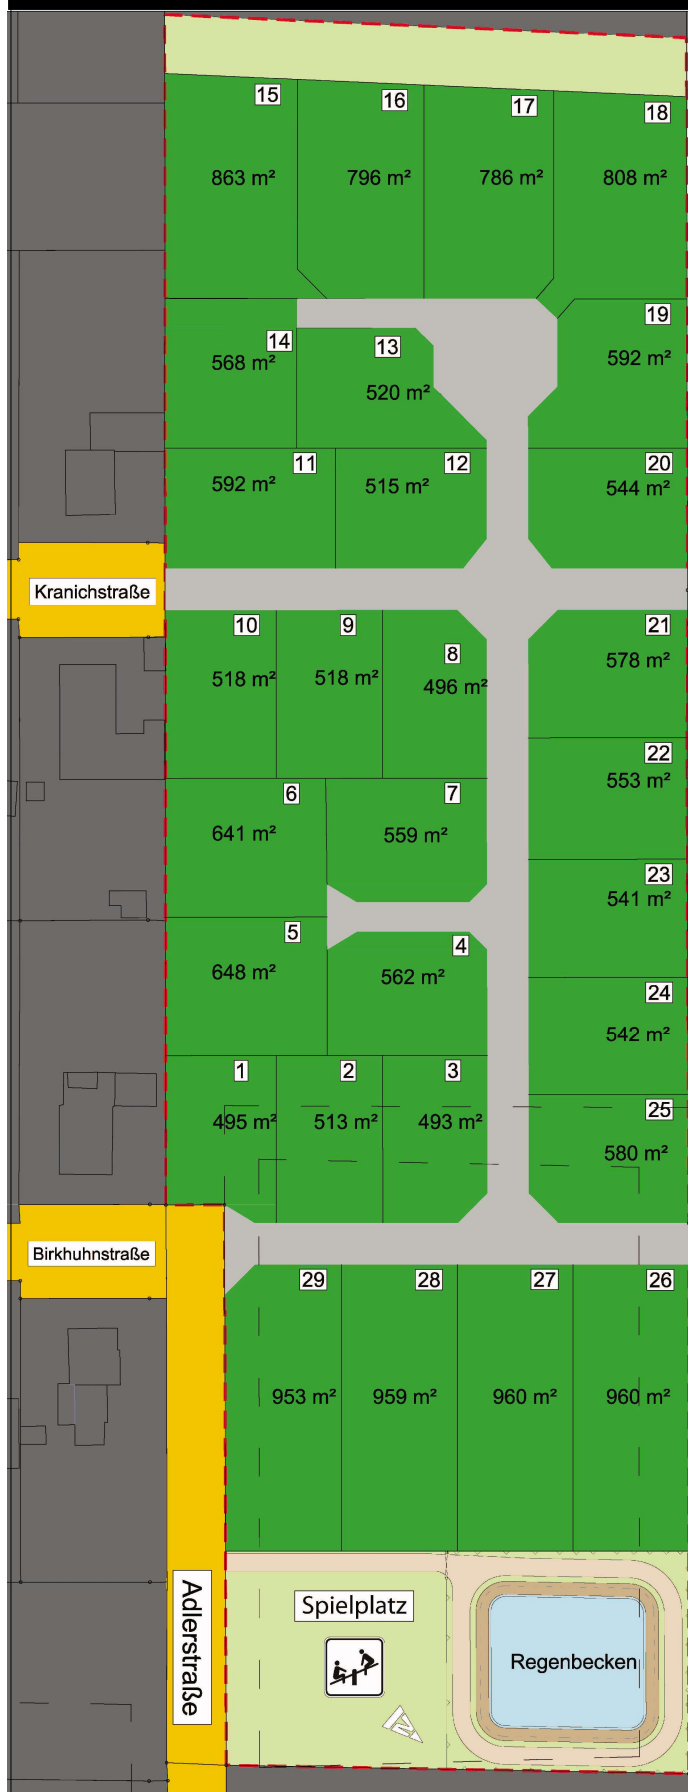

Entwicklung durch:

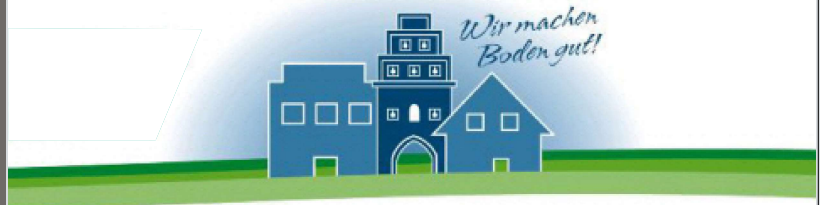

HANSA BAU & BODEN
GmbH & Co. KG

Amselweg 8a • 26169 Friesoythe

in Zusammenarbeit mit der Gemeinde



Gemeinde Barßel

... immer in Bewegung!

Klaus Hanneken

Tel.: 0171 7570 333

klaus.hanneken@t-online.de

Rudolf Ortmann

Tel.: 0171 4709 825

hansahaushaus@t-online.de

